

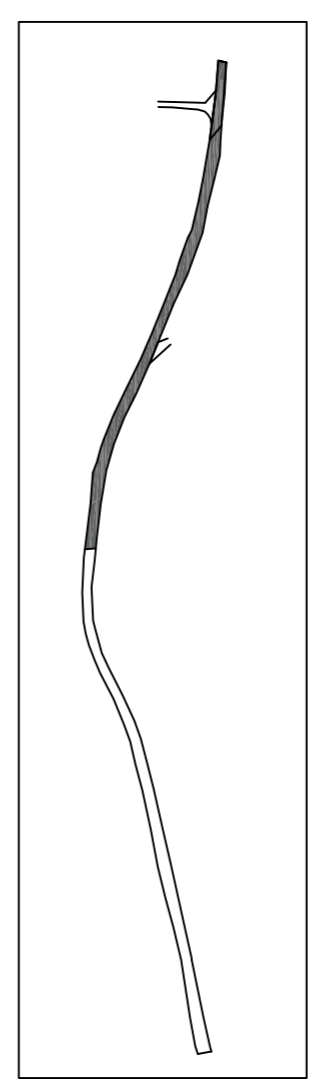
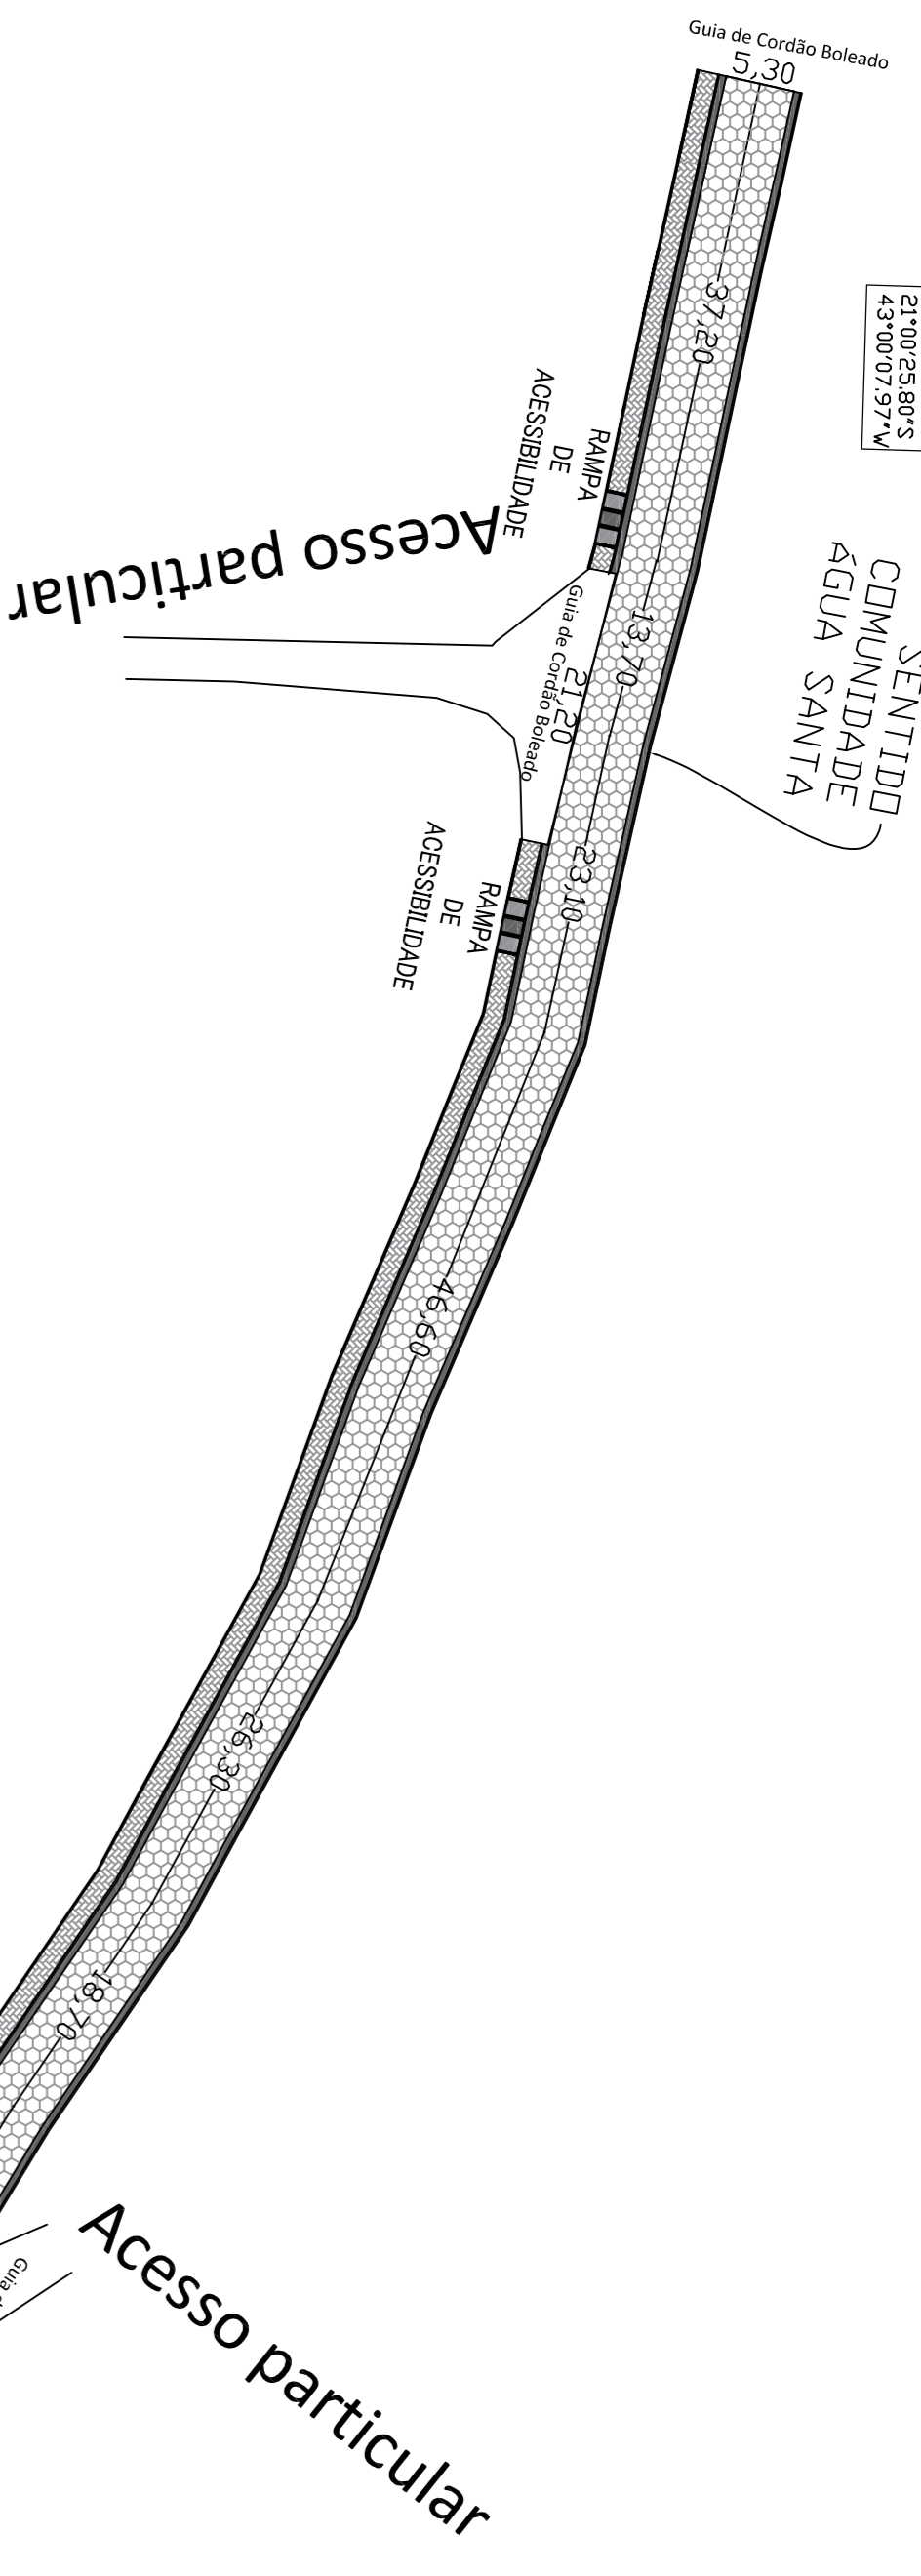


COORDENADAS
43°00'07,74"W
20°59'46,71"S

SENTIDO
COMUNIDADE
ÁGUA SANTA

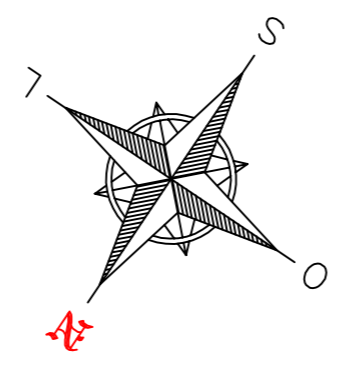


TRECHO A
1:600

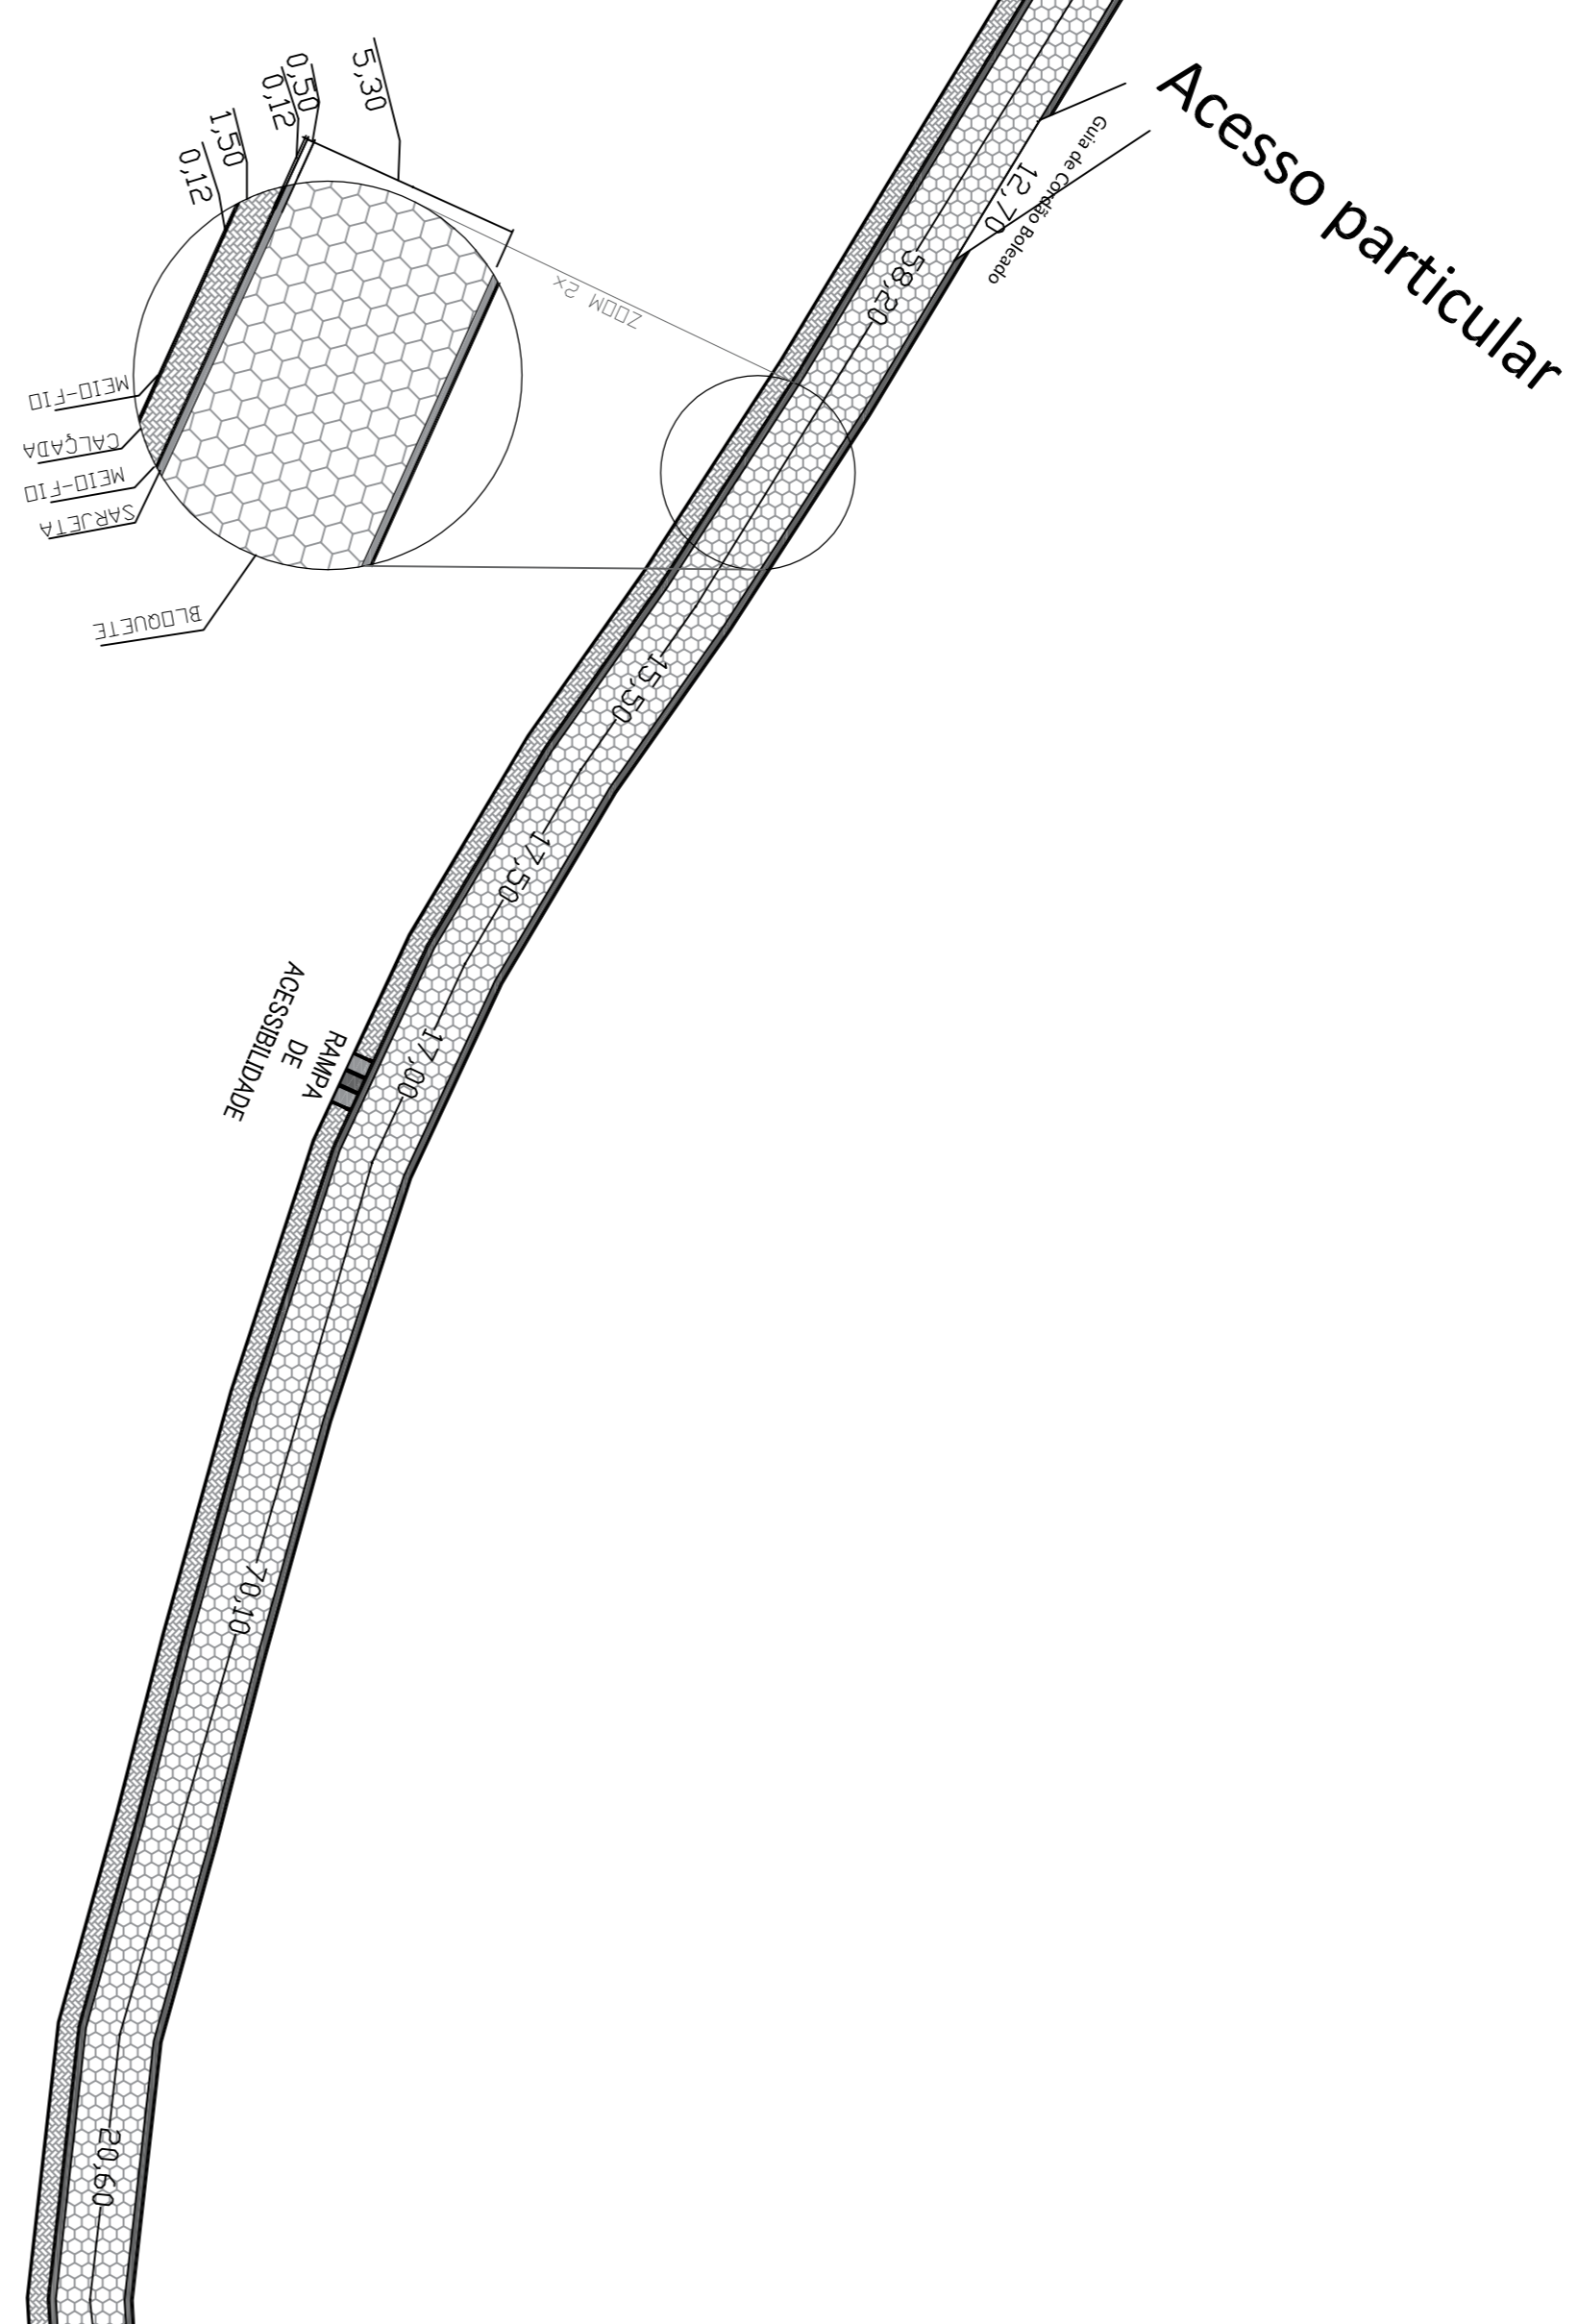


COORDENADAS
43°00'07,74"W
20°59'46,71"S

SENTIDO CENTRO DE
DIVINESIA - MG

RAMPA
DE
ACESSIBILIDADE

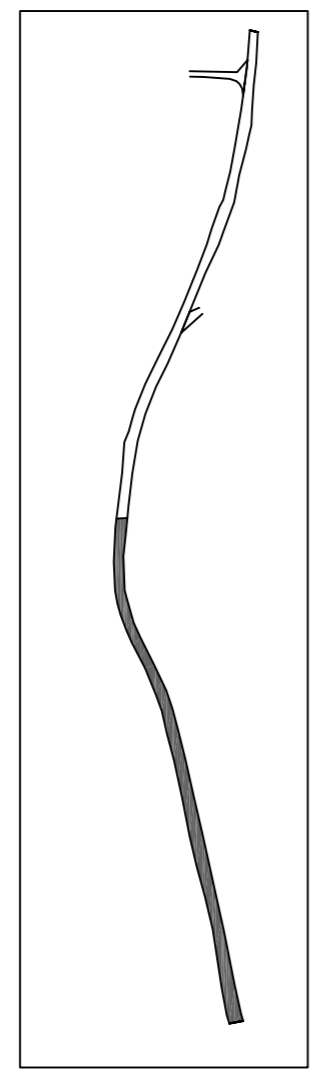

TRECHO B
1:600

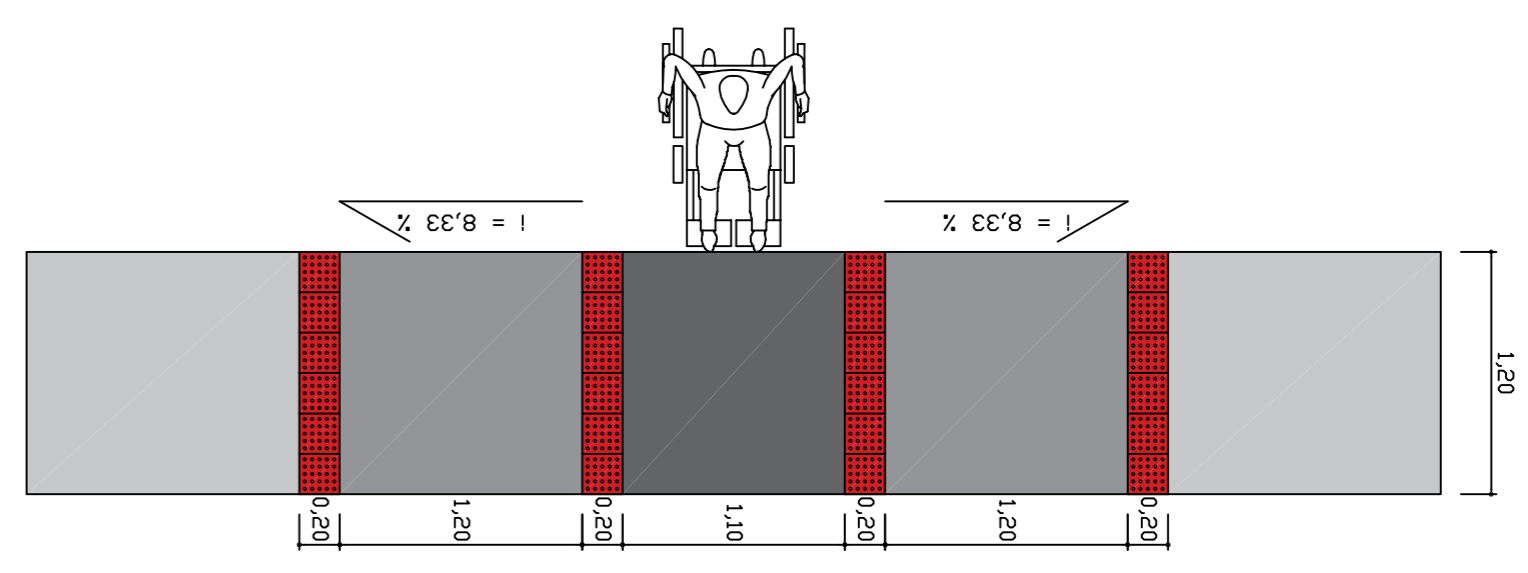


Detalhamento da Rampa de Acessibilidade
1:75

Quadro de Áreas			
Complemento Total do Trecho	729,28m	Área de Calçamento	3,885,20m ²
Área de Regularização do Solo	6,001,68m ²	Área de Sarjeta	7,12,44m ²
		Área de Bloleado	286,20m ²
		Quantidade Materiais (metros lineares)	1,424,88m
		Área de Paveda	1,038,91m

NOTAS:
- Medidas em metros;

- LEGENDA:**
- BLOQUETE
 - PASSCITO
 - MEIO-FIO
 - SARJETA

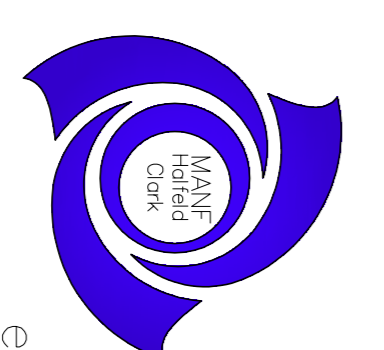

MANF Halfeld Clark
Consultoria em Administração
Pública
Especializada em Convênios
Tel.: (32) 3571-4756
e-mail: mconvenios@yaho.com.br

TÍTULO: PROJETO DE CALÇAMENTO EM BLOQUETE

ESCALA: Indicada LOCAL: Estrada de Acesso a comunidade de Água Santa - Divinésia - MG DATA: 07/02/2022

CONTRATANTE: *Lucas Faria Halfeld Clark*
Município de Divinésia

RESPONSÁVEL TÉCNICO: *Lucas Faria Halfeld Clark*
Lucas Faria Halfeld Clark
CREA MG-286.584/D