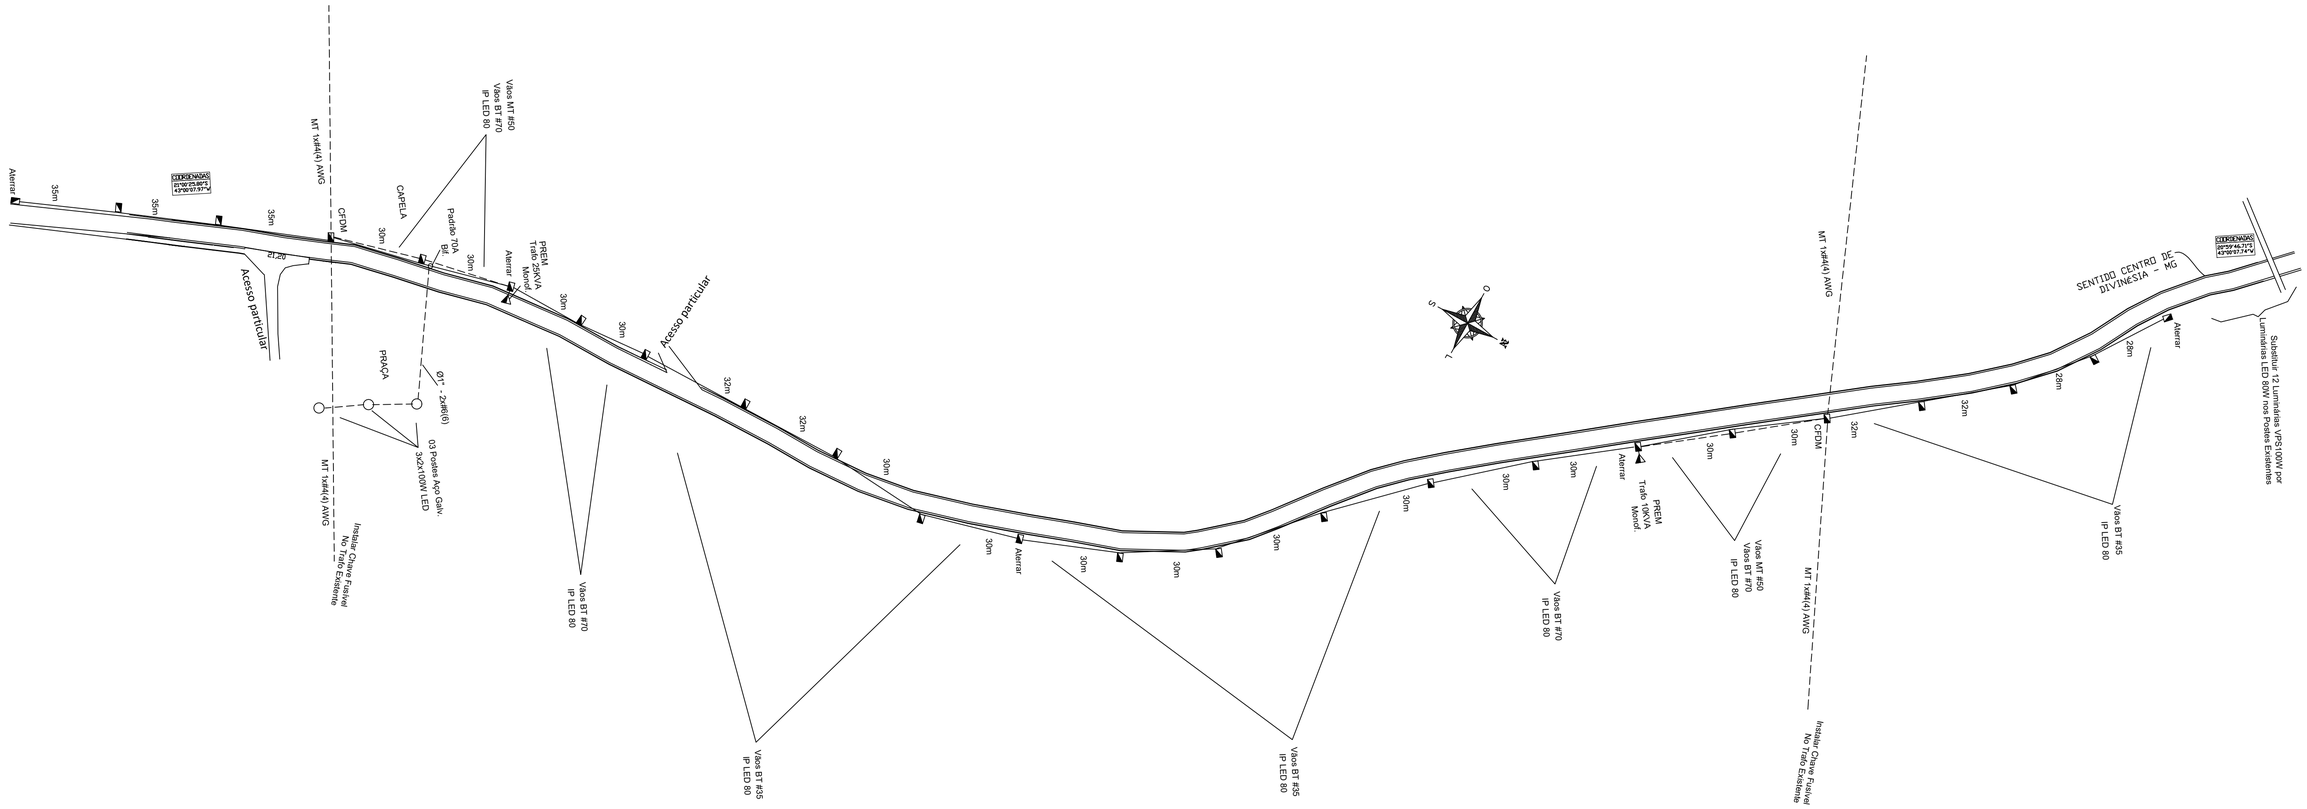
COORDENADAS
21°00'23.89"S
43°09'07.97"W
COORDENADAS
21°00'44.71"S
43°09'07.74"W
Aterrar
35m
35m
30m
CFDM
CAPELA
Padrão 70A
BT
30m
Vãos MT #50
Vãos BT #70
IP LED 80
PREM
Trafo 45KVA
Monof.
Aterrar
30m
30m
Acesso particular
32m
32m
30m
30m
30